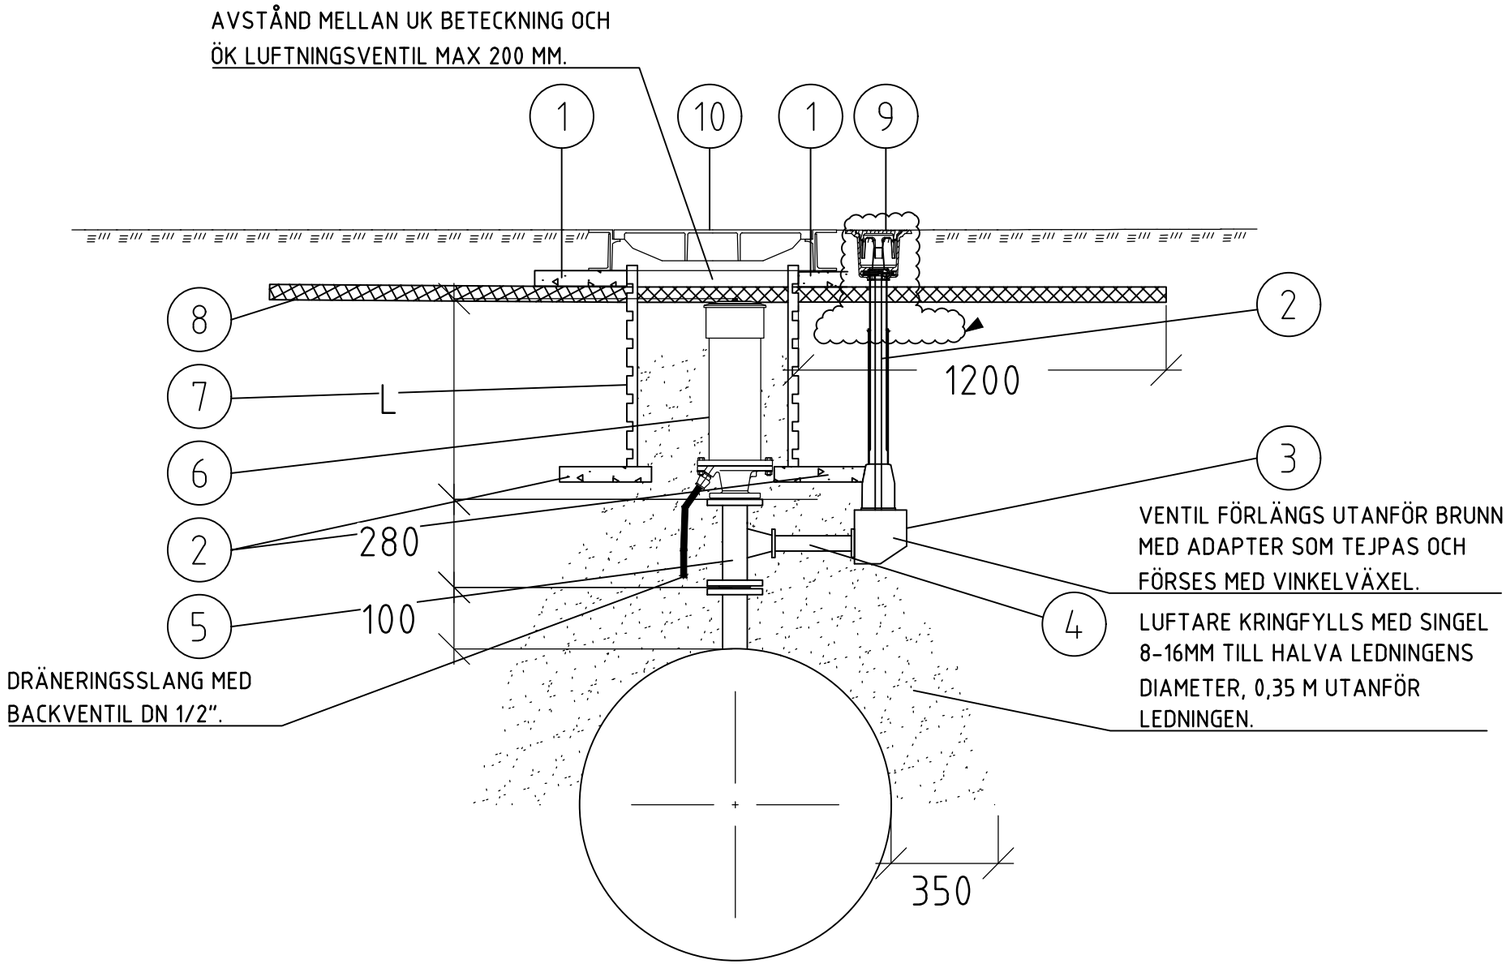

NR	ANTAL	BESKRIVNING
1	1	CEMENTPLATTA 300x300x50 MM.
2	1	SPINDELSTÅNG, GALVAD MED TELESKOPISKT GARNITYR.
3	1	VINKELVÄXEL.
4	1	ADAPTER.
5	1	KILSLIDSVENTIL MED FLÄNSAR PN 10 DN 80 MM. AVK, HAWLE ELLER LIKVÄRDIG.
6	1	DUBBELVERKANDE AUTOMATLUFTARE PN10 DN80 KAPACITET 770 M^3/H.
7	1	STRUKTURVÄGGSRÖR DN560PP DRAS NED TILL KRINGFYLLNING.
8	-	STYROFOAM TJOCKLEK 50 MM.
9	1	VENTILBETÄCKNING.
10	1	I GRÖNYTA UTFÖRS MED BETONGLOCK T=5 CM. I HÅRDGJORD YTA ANLÄGGS KÖRBAR BETÄCKNING TYP A6 MED NORRVATTENS LOGGA.

ANVISNINGAR

1. LUFTARE KRINGFYLLS MED DRÄNERANDE MATERIAL, SINGEL 8-16 ELLER LIKVÄRDIGT NED TILL HALVA LEDNINGENS DIAMETER.
2. L ANPASSAS EFTER MARKENS PROFIL.

BET	ANT	ÄNDRINGEN AVSER	DATUM	SIGN
A	–	ÄNDRAT FRÅN FAST GARNITYR TILL TELESKOPISKT. TAGIT BORT CEMETPLATTA UNDER GARNITYR. JUSTERAT NUMRERING.	2020-01-22	O.S.
BET	–	ÄNDRINGEN AVSER	DATUM	SIGN

NORRVATTEN

LEDNING NR	RITAD	GRANSKAD
-	O.SAMMALISTO	F.PAGMÉN
DATUM	GODKÄND	
2019-03-11	J.WALLBERG	

LUFTNINGSANORDNING
NORMALUTFÖRANDE

SKALA	RITNINGSNUMMER	BET
1:20	AT-155	A