


I GRÖNYTA UPDRAGES
BETECKNING INKL KONAN
CA 250 MM OVAN MARK.

CEMENTPLATTA UTFÖRS MED
CENTRERAT HÅL Ø140 MM


NR	ANTAL	BESKRIVNING
1	1	LOCK AV PE.
2	1	CEMENTPLATTA 300x300x50 MM.
3	1	SPINDELSTÅNG, GALVAD MED FAST GARNITYR.
4	1	SKYDDSRÖR AV PE DN110.
5	1	MJUKTÅTANDE KILSLIDSVENTIL DN200. AVK, HAWLE ELLER LIKVÄRDIG.
6	1	FLÅNSKOPPLING, SYSTEM 2000 ELLER LIKVÄRDIGT.
7	1	RAKRÖR AV PE DN220. L=MIN 700MM.
8	2	PVC-MUFF DN200 INGJUTEN I SANDFÅNGSBRUNN
9	1	AVTAPPNINGSBRUNN DN1000MM MED URTAG OCH TÄTNING FÖR PE-RÖR DN200.
10	1	VENTILBETÄCKNING.
11	1	I GRÖNYTA ANLÄGGS BETONGLOCK T=5 CM. I HÄRDGJORD YTA ANLÄGGS KÖRBAR BETÄCKNING TYP A6 MED NORRVATTENS LOGGA SOM BULTAS FAST I RAMEN.
12	1	KONAD BRUNSRING DN1000-600MM.
13	1	UTLOPPSLEDNING AV PP/PVS DN200 ANSLUTS TILL DIKE ELLER DAGVATTENLEDNING.
14	-	KONA MONTERAS SÅ ATT NEDSÄNKNING AV LÄNSPUMP MÖJLIGGÖRS.
15	1	BACKVENTIL WAPRO, WASTOP ELLER LIKVÄRDIG PLACERAS I UTLOPP MOT DIKE ELLER DAGVATTENLEDNING.

ANVISNINGAR

- AVTAPPNINGSBRUNN UTFÖRS ENLIGT ANVISNINGAR I AMA-ANLÄGGNING 13.

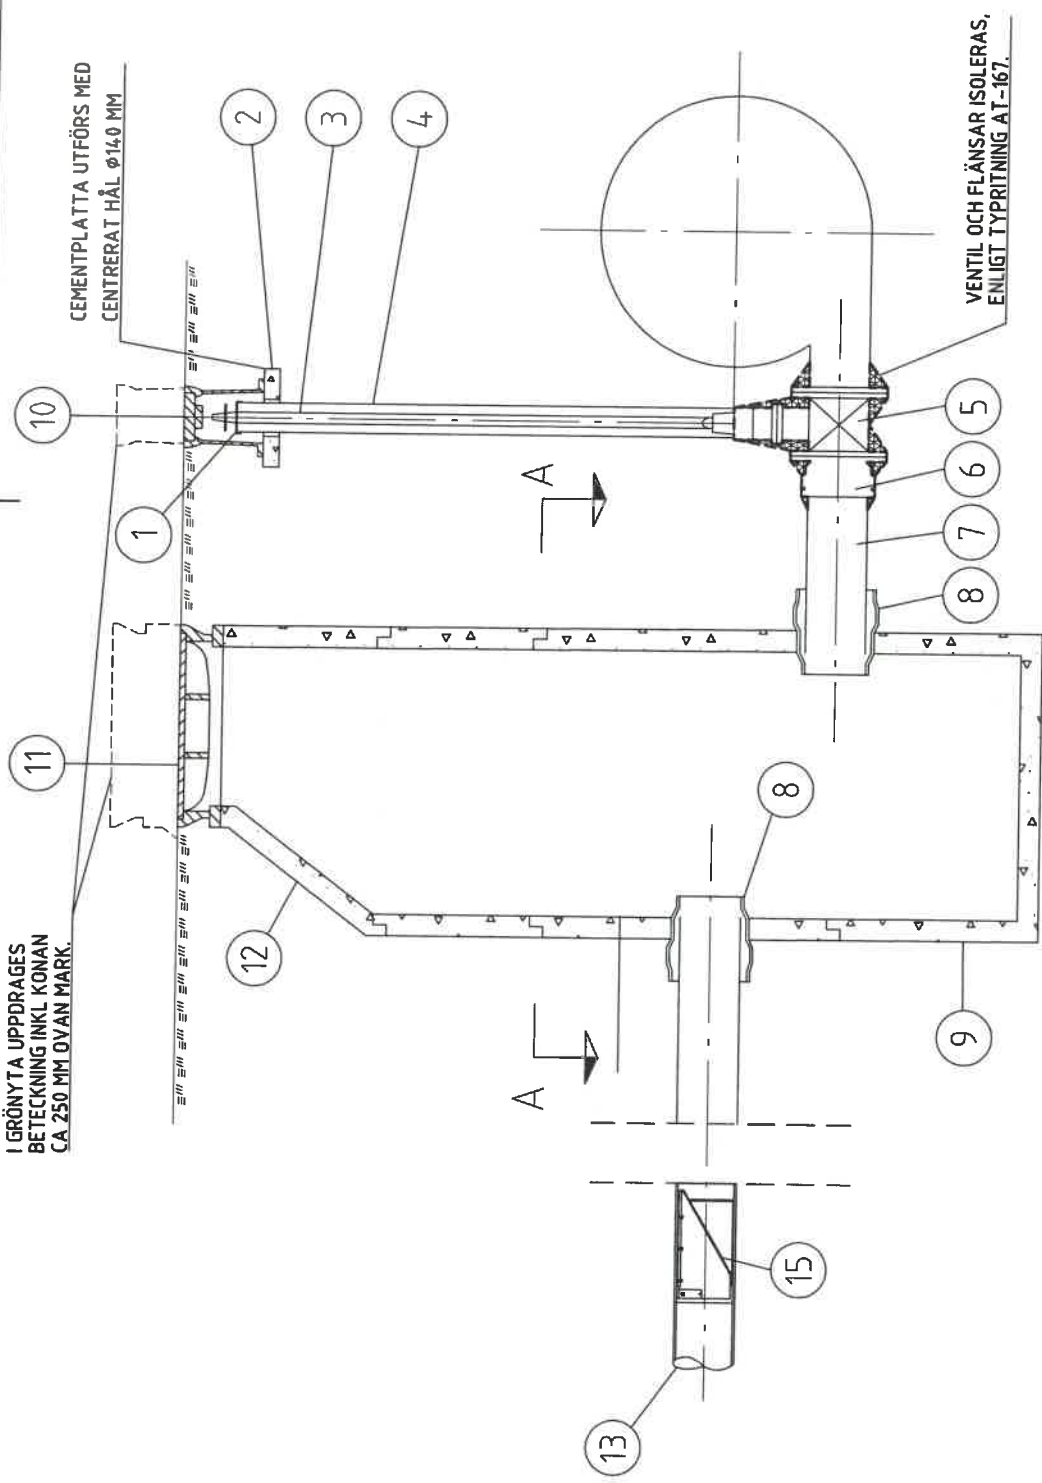

VENTIL OCH FLÅNSAR ISOLERAS,
ENLIGT TYPRITNING AT-167.

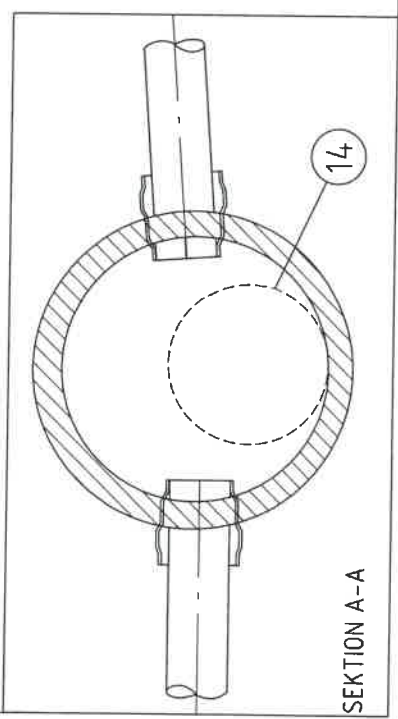

SEKTION A-A

DET	AVT	NORRVATTEN	AVT	SDH
DRÖM NR	DRÖM	DRÖM	DRÖM	DRÖM
0.5	SAMMÄLSTO	F.PAGHÉN		
2019-08-22	J.WALLBERG			
AVTAPPNINGSANORDNING UTAN VATTEN. ÅS UTLOPP UNDER MARK				
SKALA	RYMDSKALA	AT-162		
1:20				