
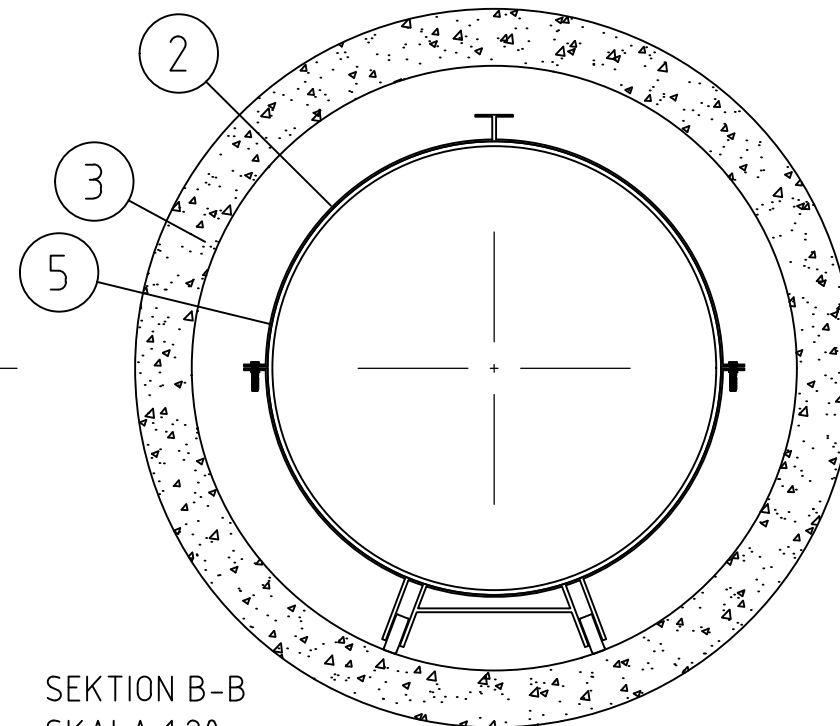


SEKTION A-A
SKALA 1:20

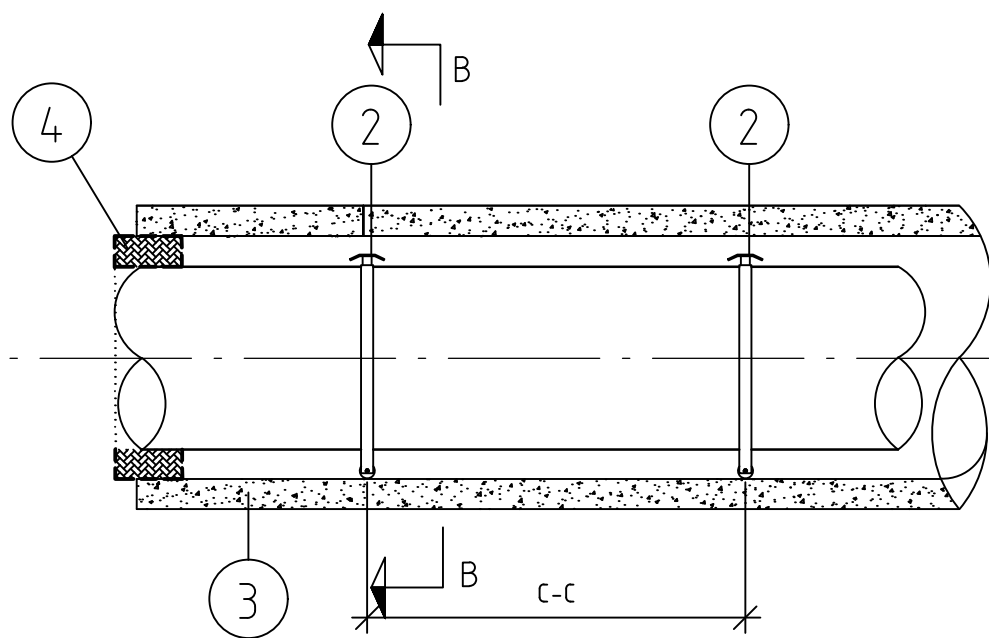

SEKTION B-B
SKALA 1:20

NR	BESKRIVNING
1	RÖRSTÖD AV TYPEN GLIDSKO ELLER LIKVÄRDIG.
2	RÖRSTÖD.
3	SKYDDSRÖR AV BETONG.
4	ÄNDFÖRSLUTNING MED GUMMIMANCHETT ELLER ANNAN AV NORRVATTEN GODKÄND LÖSNING.
5	MELLANLÄGG AV MIN 3MM GUMMIDUK MELLAN RÖR OCH SVEP.

ANVISNINGAR

- RÖRSTÖD PLACERAS MED C-C MÅTT 2,5 M PÅ STÅLLEDNING OCH 2 M PÅ PE-LEDNING.
- TYP AV RÖRSTÖD VÄLJS I SAMRÅD MED NORRVATTEN.

BET	ANT	ÄNDRINGEN AVSER	SIGN	DATUM

PRINCIPRITNING

NORRVATTEN
Box 2093
169 02 Solna
Tfn 08-627 37 00



LEDNING I SKYDDSRÖR

STÅL OCH PE
RÖRSTÖD OCH GLIDSKO
DN400-1200

RITAD AV / KONSTRUERAD AV
O.SAMMALISTO

GRANSKAD AV / GODKÄND AV

F.PAGMÉN / J.WALLBERG

1:50

2021-01-22

RITNINGSNUMMER
AT-171

ÄNDR BET
-