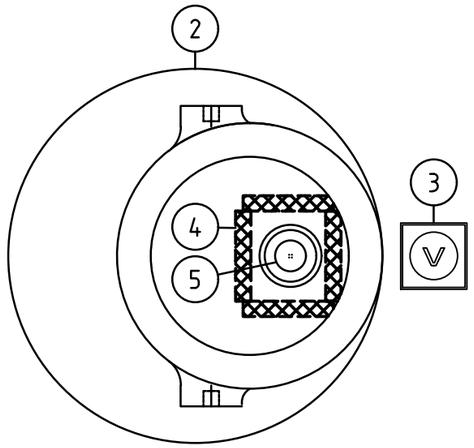

A-A

KONA PLACERAS PÅ
MARKSTENSPLATTOR
SOM LIGGER PÅ ISOLERSKIVA.

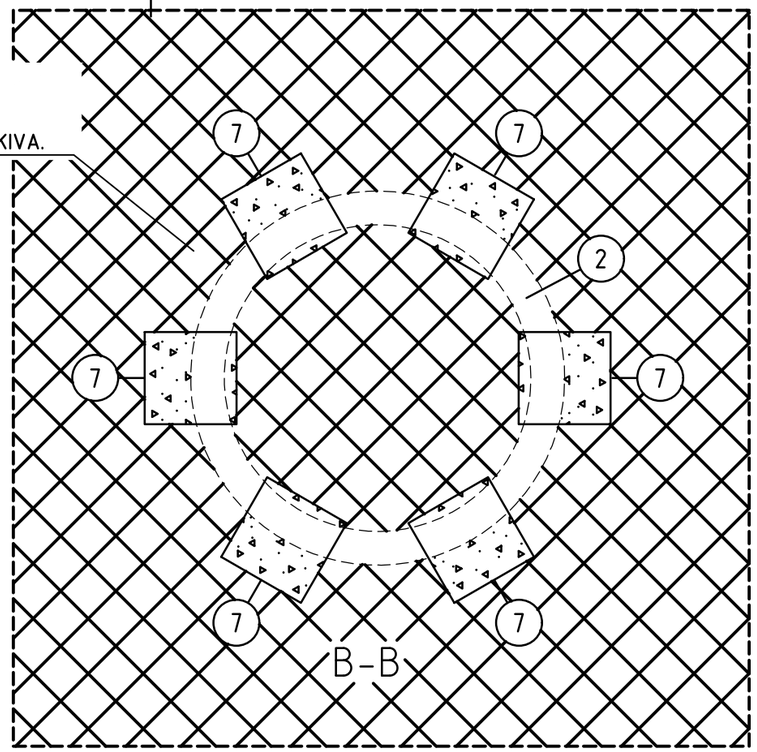

B-B

NR	BESKRIVNING
1	KÖRBAR FAST BETECKNING TYP A6 MED NORRVATTENS LOGGA.
2	KONAD BRUNSRING DN1000-600.
3	TREDELAD VENTILBETECKNING.
4	CELLPLASTISOLERING TJOCKLEK 50 MM.
5	DUBBELVERKANDE AUTOMATLUFTARE DN80 PN10. KAPACITET 770 M^3/H.
6	SINDELSTÅNG, GALVAD MED FAST GARNITYR.
7	MARKSTENSPLATTA AV CEMENT 350x350x50 MM.
8	VINKELVÄXEL
9	ADAPTER
10	KILSLIDSVENTIL DN80 PN10. AVK, HAWLE ELLER LIKVÄRDIG.

ANVISNINGAR
1. L ANPASSAS EFTER MARKENS PROFIL.

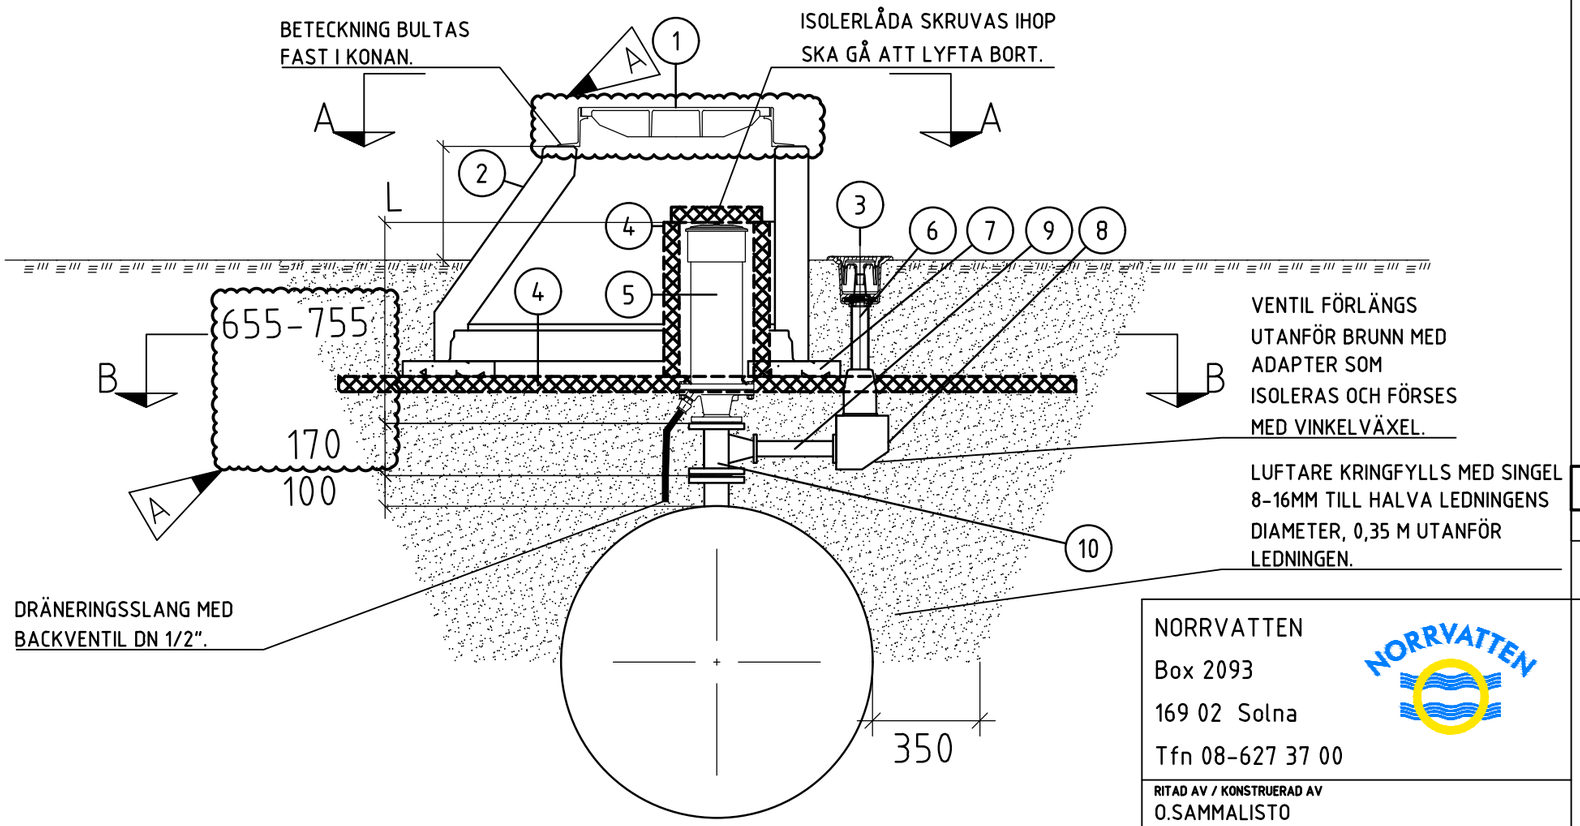

A	3	FAST BETECKNING OCH JUSTERING AV MÅTT	OS	2024-09-10
BET	ANT	ÄNDRINGEN AVSER	SIGN	DATUM

PRINCIPRITNING

NORRVATTEN
Box 2093
169 02 Solna
Tfn 08-627 37 00

RITAD AV / KONSTRUERAD AV
O.SAMMALISTO

GRANSKAD AV / GODKÄND AV
F.PAGMÉN / J.WALLBERG

LUFTNINGSANORDNING

MED BRUNNSKONA
I GRÖNYTA

1:20

2022-04-04

RITNINGSNUMMER
AT-184

ÄNDR BET
A